



SITUASJONSKART


Eiendom:	Gnr: 200	Bnr: 111	Fnr: 0	Snr: 0
	Adresse: Anders Sandvigs gate 15, 2609 LILLEHAMMER, med flere			
Hj.haver/Fester:				



**LILLEHAMMER
KOMMUNE**

Dato: 4/1-2022 Sign:

Målestokk
1:3000

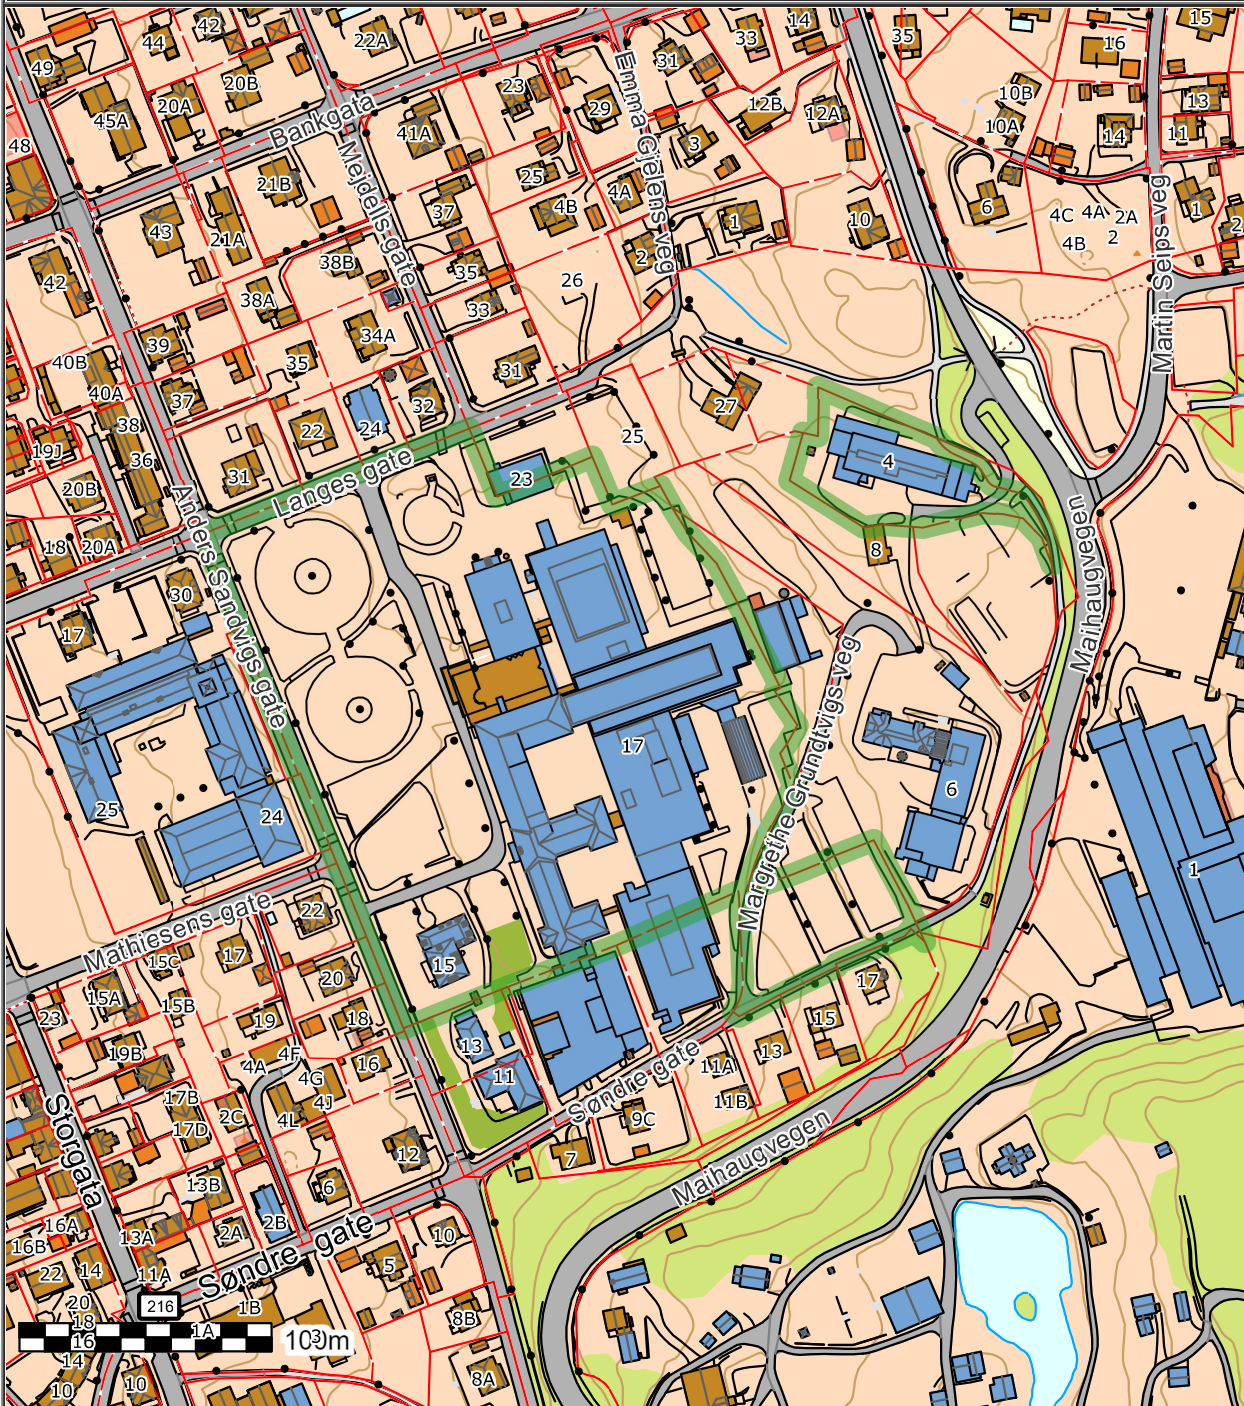

Det tas forbehold om at det kan forekomme feil på kartet, bla. gjelder dette eiendomsgrenser, ledninger/kabler, kummer m.m. som i forbindelse med prosjektering/anleggsarbeid må undersøkes nærmere.