

28R.02.K01
10.2.157
Bro
Gangbro
119.3 m²
(0.0 m²)


28Q.02.001
11.7.018
Landingsflate
Helikopter
724.8 m²
(0.0 m²)

Rev.	Dato	Beskrivelse	Tegn.	Kontr.	Godkj.
------	------	-------------	-------	--------	--------

Byggnr. Område Etasje Fag Fagkode Tg.type Løpnr. Rev. Teg.status:
1280-0-02-A-200-21-002

- Prosjektterende:
- ARK : Arkitema Architects, St. Olavs Gate 27, 0166 Oslo +47 22 99 44 50
 - LARK : Arkitema Architects, St. Olavs Gate 27, 0166 Oslo +47 22 99 44 50
 - ARK : RATIO, Drammensveien 130, 0277 Oslo +47 41 52 1111
 - RIB : COWI A/S, Otto Nielsens veg 12, 7052 Trondheim +47 02694
 - RIBra : COWI A/S, Otto Nielsens veg 12, 7052 Trondheim +47 02694
 - RIE : COWI A/S, Otto Nielsens veg 12, 7052 Trondheim +47 02694
 - RIAku : COWI A/S, Otto Nielsens veg 12, 7052 Trondheim +47 02694
 - RIV : COWI A/S, Otto Nielsens veg 12, 7052 Trondheim +47 02694
 - RIG : COWI A/S, Otto Nielsens veg 12, 7052 Trondheim +47 02694

Arkitema • **Ratio** **COWI**
 St. Olavs Gate 27, 0166 Oslo +47 22 99 44 50
 Drammensveien 130, 0277 Oslo +47 41 52 1111
 Otto Nielsens veg 12, 0277 Trondheim +47 02694

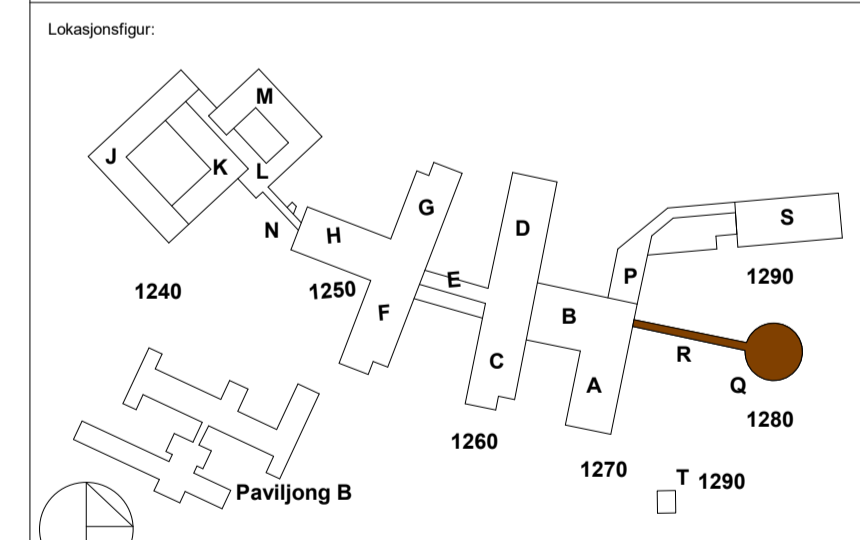

SNR - Sjukehuset Nordmøre og Romsdal
G.nr: 60 / B.nr.: 45


Tilraskhaver:
 ● SYKEHUSBYGG ● HELSE MØRE OG ROMSDAL

Entreprenør:
 ■ HENT
 ■ HENT
 ■ HENT

Fase	Tegnet	Kontrollert	Godkjent
4212106	ER	KS	AG

Prosjekt nr.: 4212106
 Prosjekt nr. for prosj.:
 Dato opprettet: 03/17/23
 Målestokk: 1:500
 Format: A1

Byggnr. Område Etasje Fag Byggnr.detskode Tg.type Løpnr. Rev. Teg.status:
1280-0-02-A-200-21-002

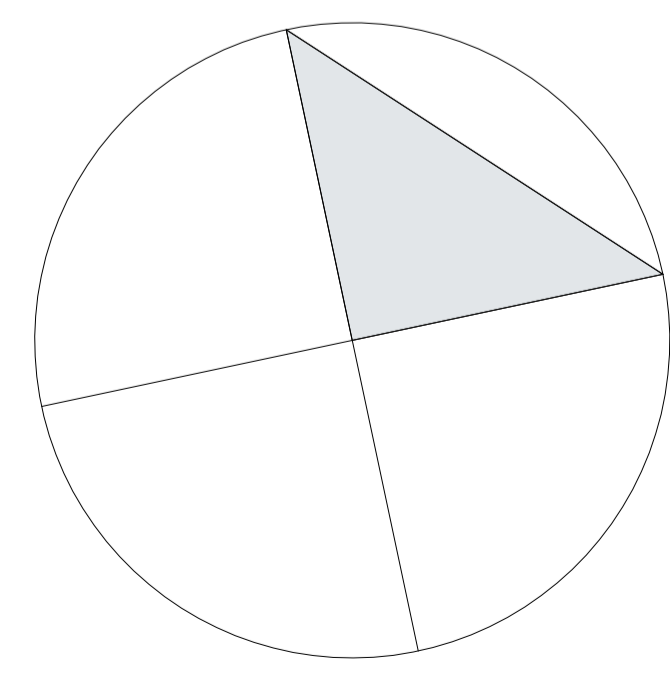

FORELØPIG TEGNING
 11.04.2023 11:08:32