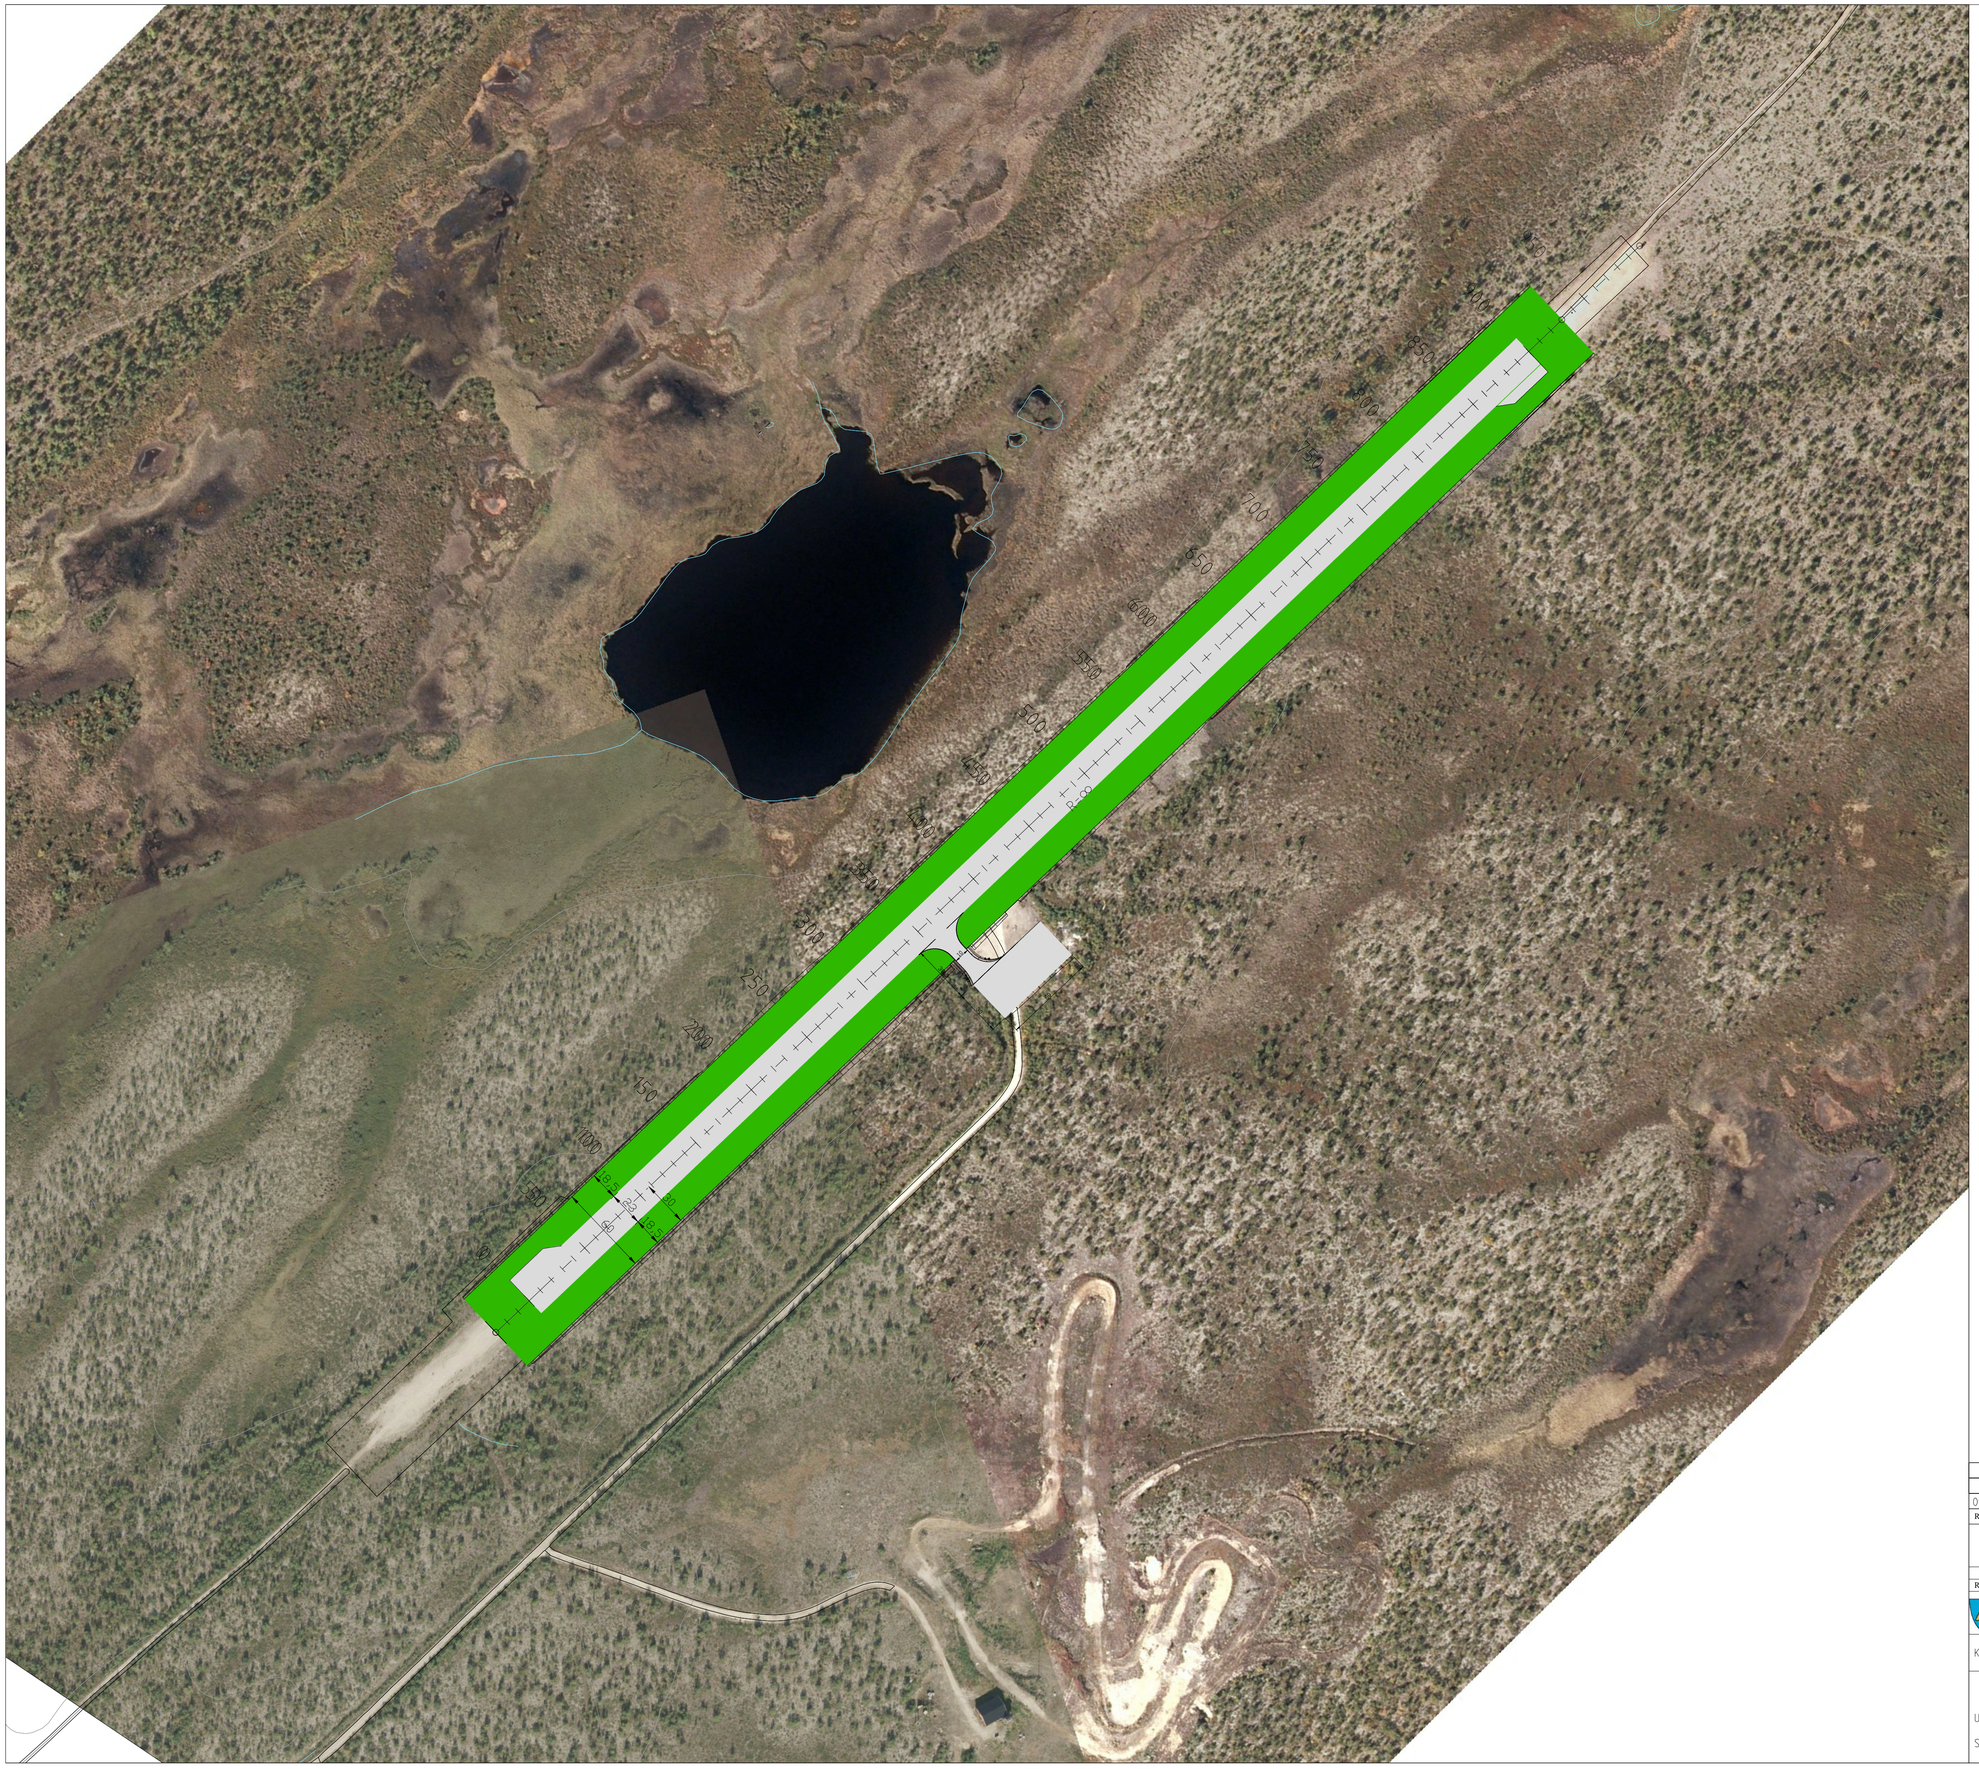

Tegningsnummer	Revisjon
ENKA-B-002	01

Koordinatsystem: Euref89 UTM35
Høydegrunnlag: NN1954

Rev. nr.	Revisjonen gjelder:	Dato	Signatur
01	FOR HØRING	25.01.21	LKV

RAMBØLL

Utarbeidet	
Fagkontroll	LK
Godkjent	

Rev. nr.	Revisjonen gjelder	Dato	Signatur
–			

Guovdageainnu suohkan
Kautokeino kommune

KAUTOKEINO FLYPLASS

UTBYGGINGSTRINN 2: 900 M RULLEBANE

SITUASJONSPLAN

Dato: 25.01.2021	Prosj.nr./kontraktnr.: –
	Prosj.leder Avinor:
Målestokk: A1: 1:2000	Tegner: LKV
	Fagansv.: LKV
	Prosj.leder: LKV
Erstatning for: –	
Inventarnr.: –	
Tegning nr.: ENKA-B-002	

A1