


W:\151816015\18101010\11\1001444-187075-BO000-000-C1-760-B-1105_Oversiktsplan-1e-sp3-3.dwg - MaVZ - Plottet: 2020-11-03, 16:10:19 - LAYOUT = 1105 - XREF = 1001444-187075-BO000-000-C2-760-B-0007_landside_geometri, 1001444-187075-BO000-000-C1-760-C-0521_oppmerking_byside, T_ORTOFOTO_NTM_SAMLET, T_ENBO_GRUNNKART_2D, T_ENBO_LH_2D, SAMLEREF_GRUNNKART_2D, 1001444-187075-BO000-000-C1-760-C-0044_tekst, 1001444-187075-BO000-000-C1-760-C-0002_grense_lyside_landside, 1e-sp3-3, 1001444-187075-BO000-000-C1-760-C-0041_flysidegeometri_A1, 1e-sp3-3, Fredede stellers

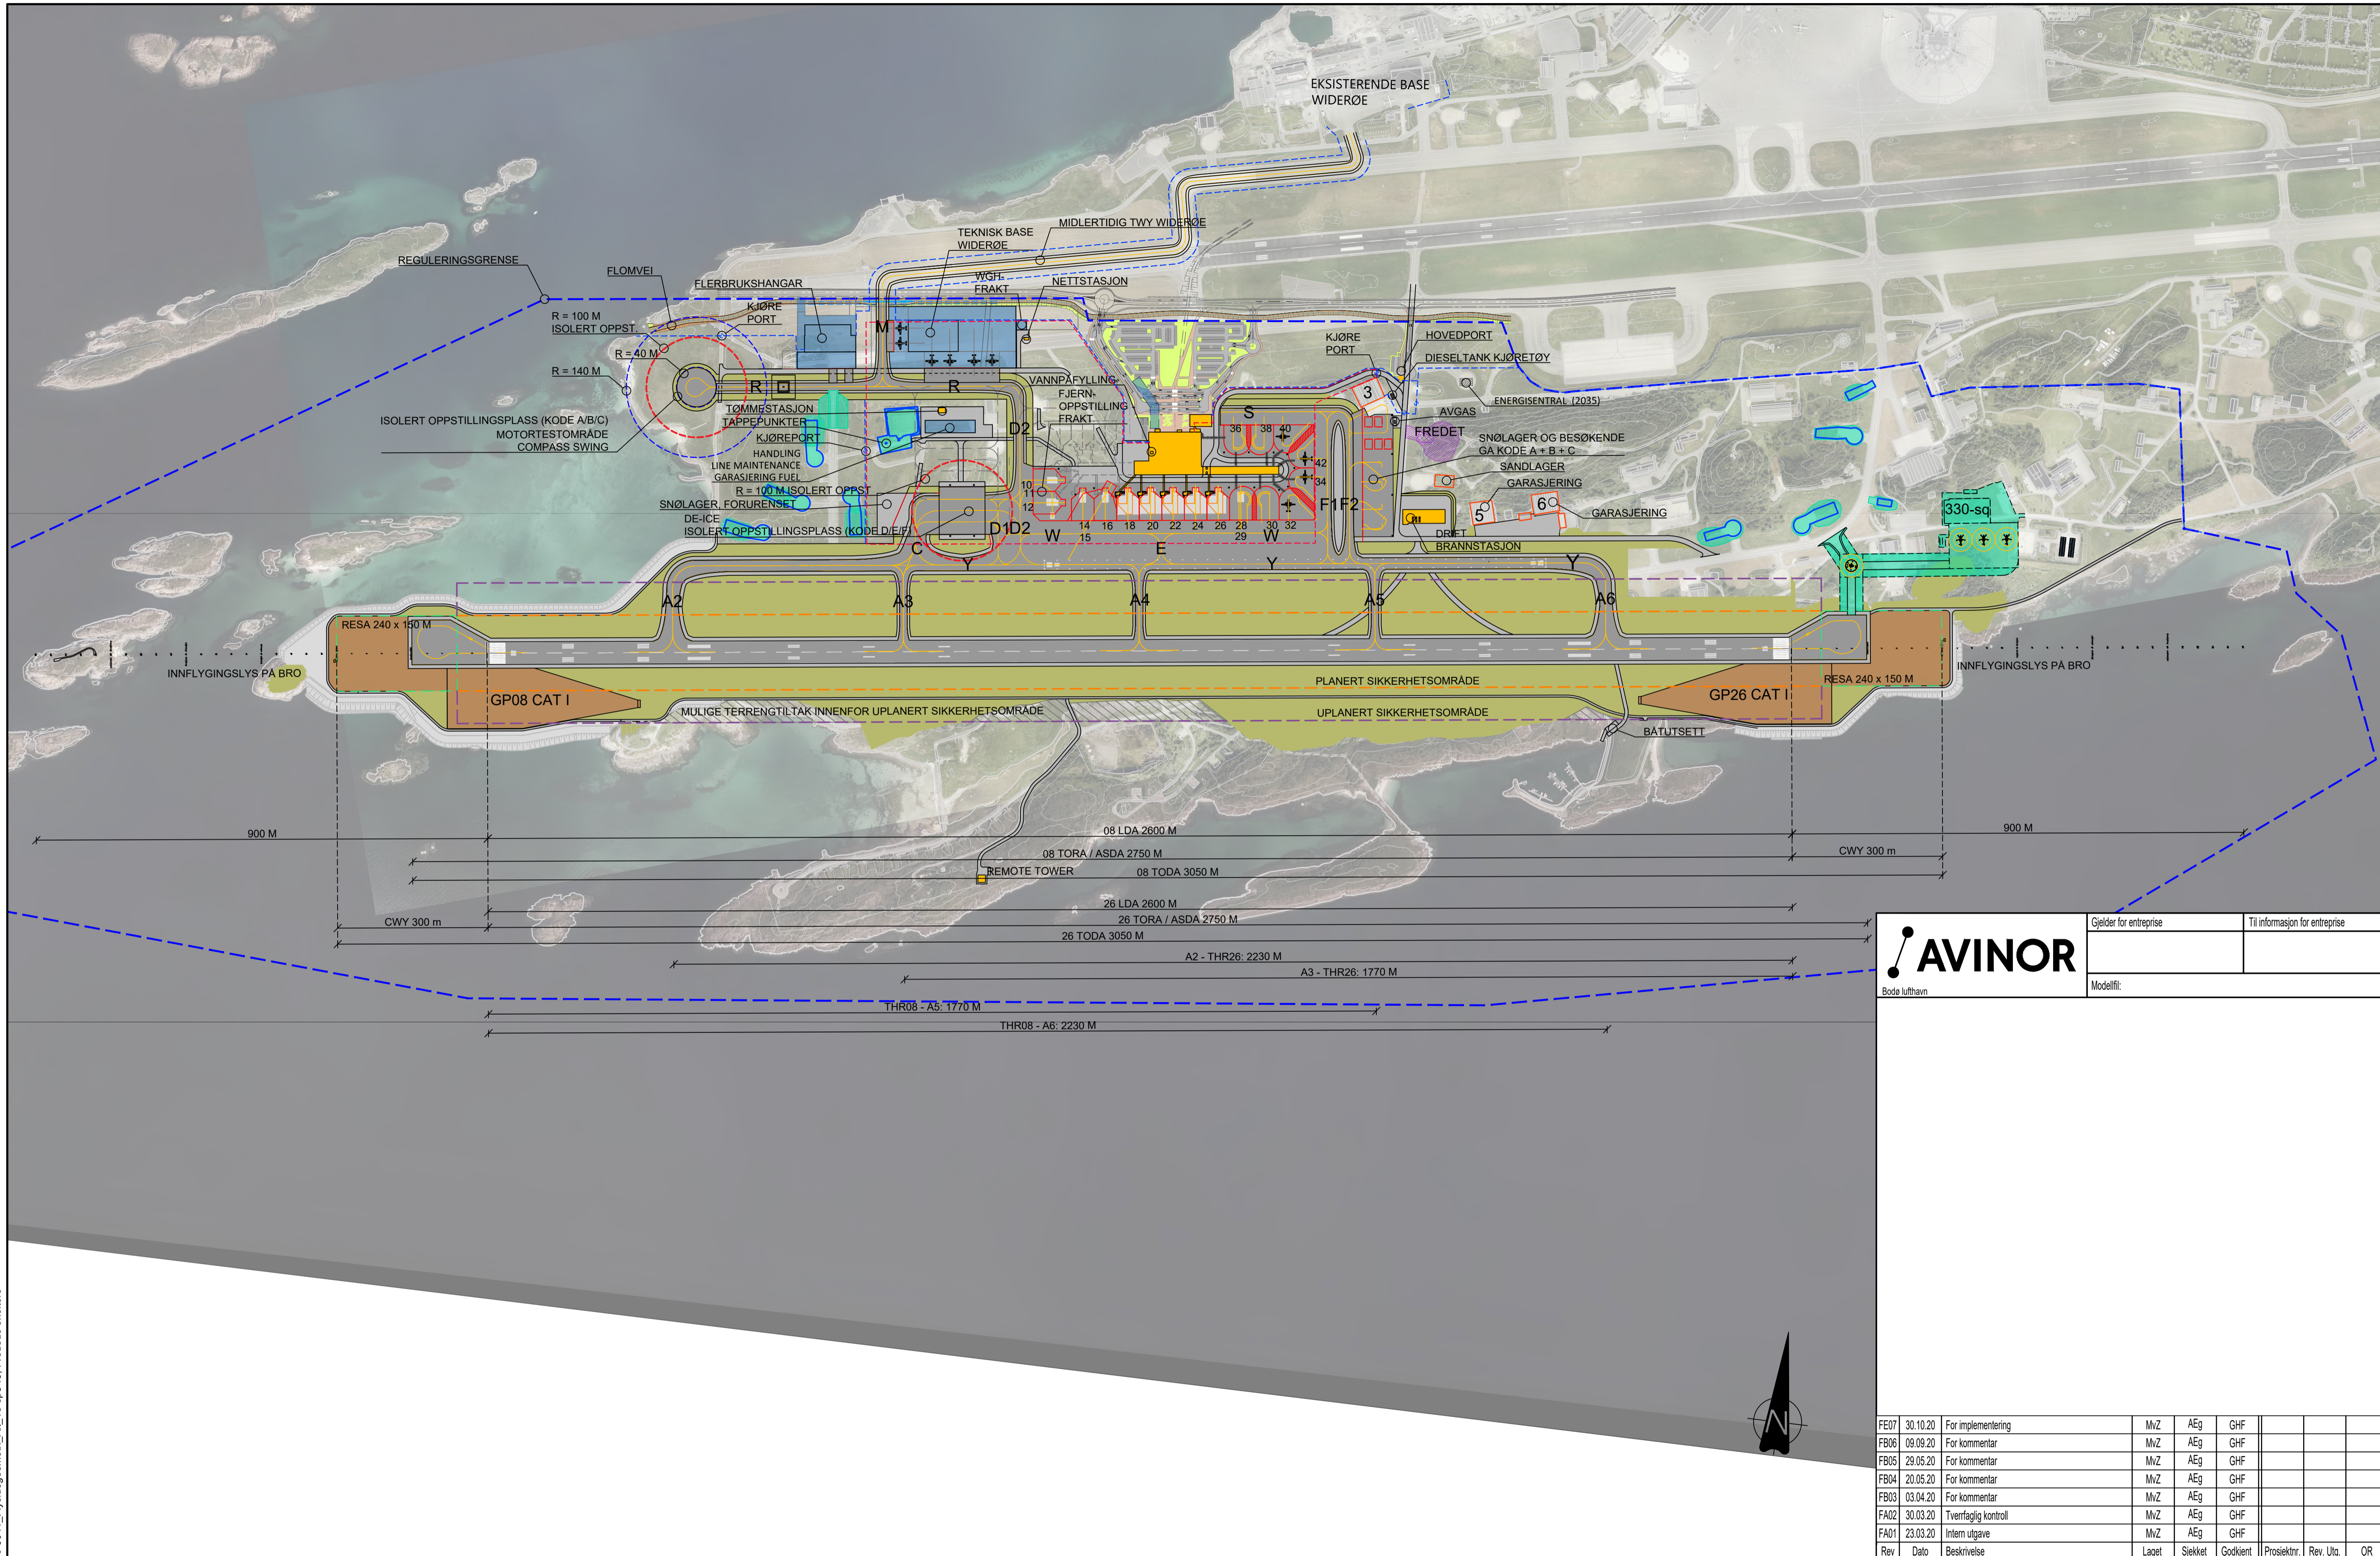

TEGNFORKLARING

- RESA
- Planert sikkerhetsområde
- Uplanert sikkerhetsområde
- CP
- Flyplassgjerde
- Reguleringsgrense
- Mulige terrengtiltak/planering av stigende terreng
- Terrengtiltak - sprengning
- Andre aktører / fremtidig utvidelse
- Gjenbruk sheltere Forsvaret/ 330 sk
- Nye bygninger
- Mulig utvidelsesareal
- Gjenbruk av sheltere/hangarer for flyplassfunksjoner
- Fredede sheltere
- Mulig fremtidig utvikling

AVINOR
Bodø lufthavn

Gjelder for entreprise	Til informasjon for entreprise
Modellit:	

Rev	Dato	Beskrivelse	Laget	Sjekket	Godkjent	Prosjektnr.	Rev. Utg.	OR
FE07	30.10.20	For implementering	MvZ	AEg	GHF			
FB06	09.09.20	For kommentar	MvZ	AEg	GHF			
FB05	29.05.20	For kommentar	MvZ	AEg	GHF			
FB04	20.05.20	For kommentar	MvZ	AEg	GHF			
FB03	03.04.20	For kommentar	MvZ	AEg	GHF			
FA02	30.03.20	Tverrfaglig kontroll	MvZ	AEg	GHF			
FA01	23.03.20	Intern utgave	MvZ	AEg	GHF			

Norconsult

ARCHUS

Original format: A1 | Målestokk: 1:6000 | Blad: 1 av 1

Titel: FORPROSJEKT NY LUFTHAVN BODØ
 Helseplan
 Oversikt - Alt. 1E
 Erstatning for:

Prosjektnummer	Kontraksnummer	Lufthavn/Inv.nr	Elg	Fag	System	Type	Lepnr.	Rev.
1001444	187075	BO000	000	C1	760	B	1105	FE07